


穂高ビューホテル 館内平面図

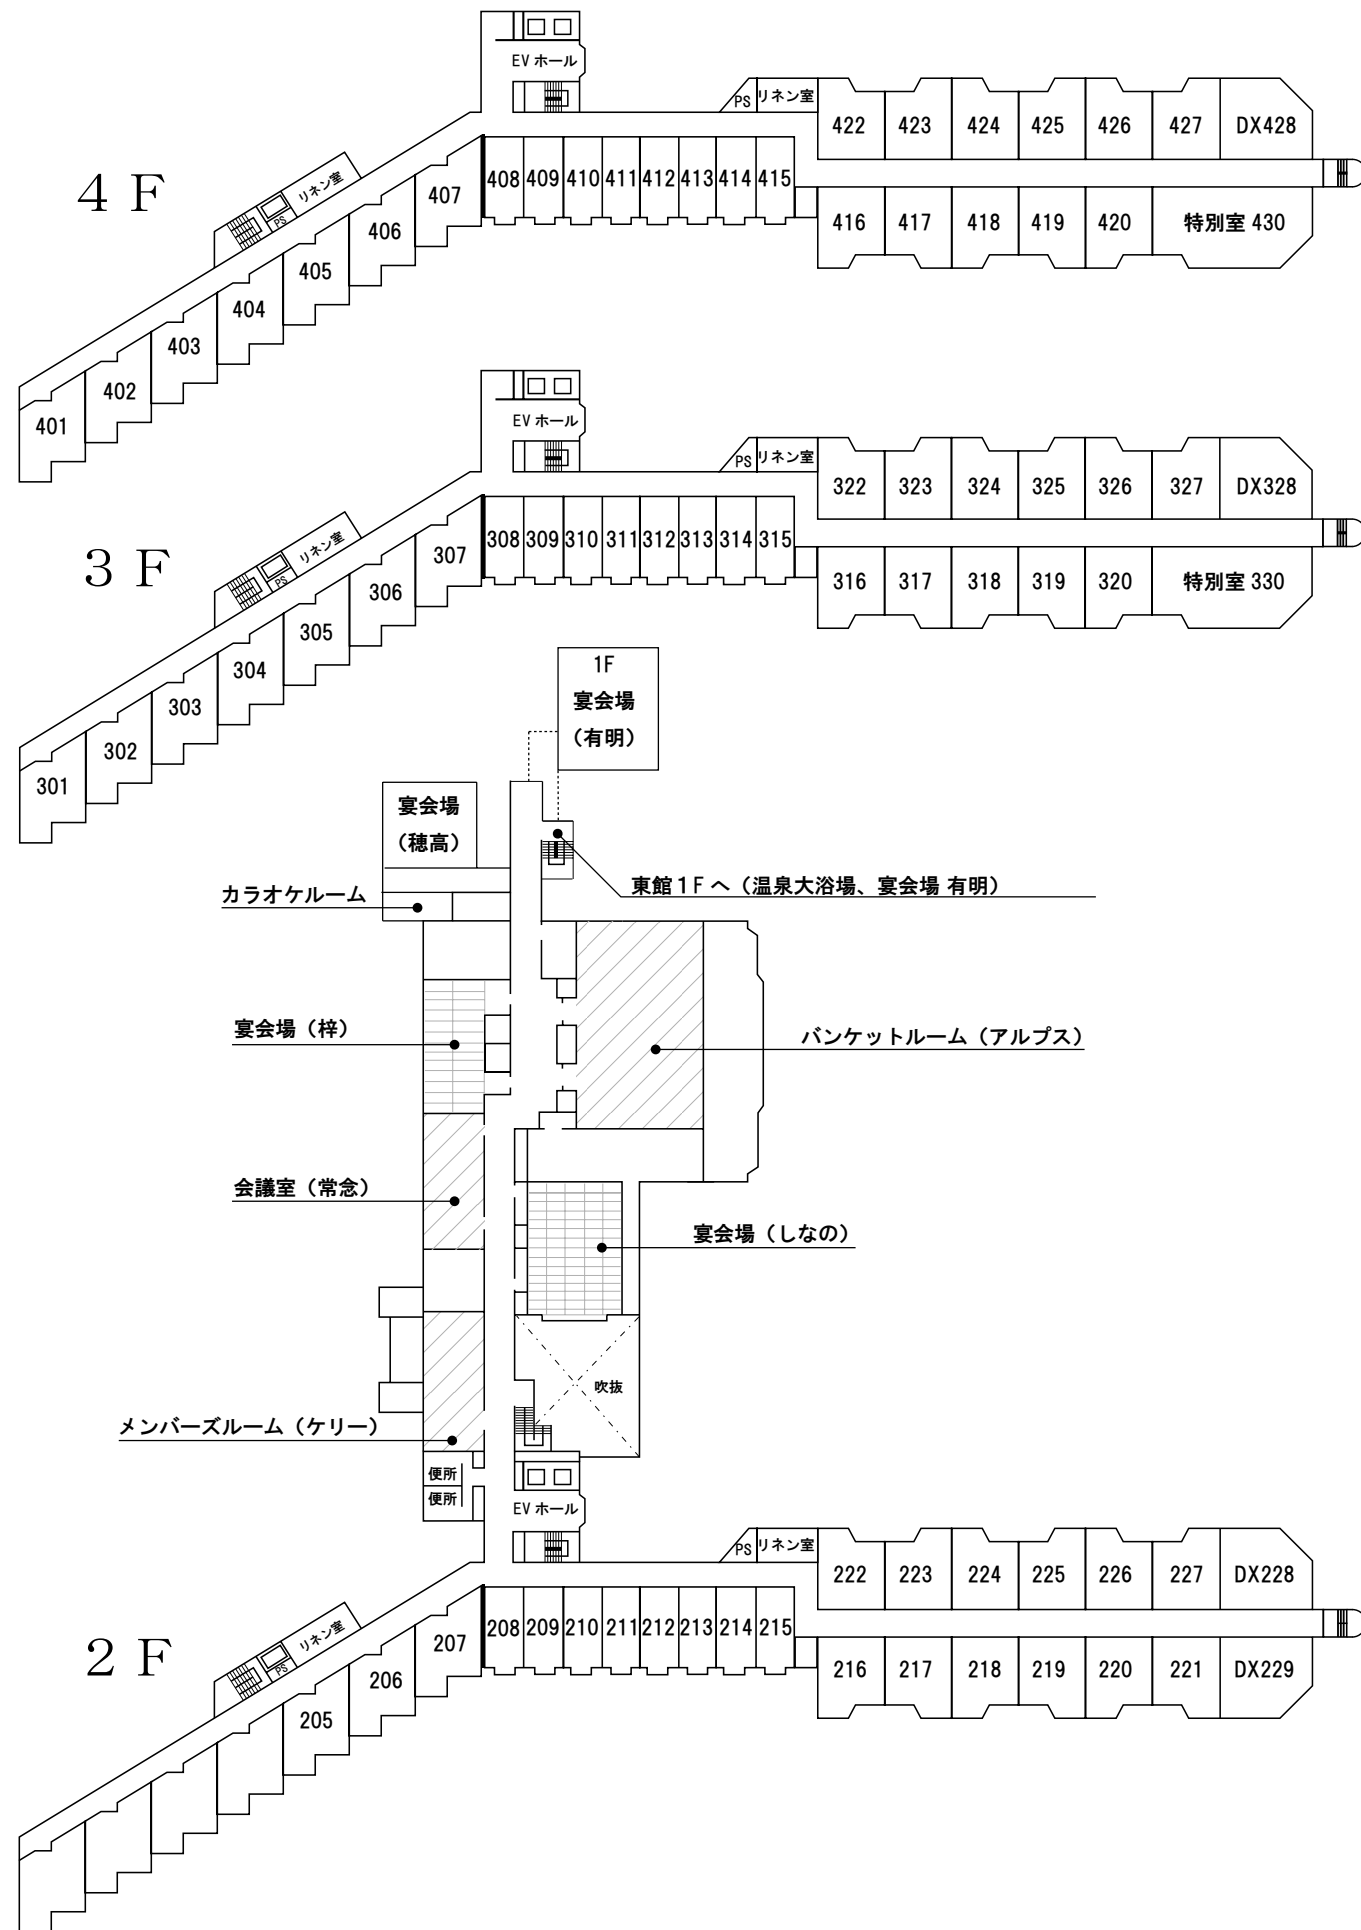

| お部屋様式 | |
|-------|-----|
| A1 | 和洋室 |
| A2 | 和室 |
| B | 洋室 |
| C1 | 和洋室 |
| C2 | 洋室 |

| 階 | 室名 | 様式 | 定員 |
|-----|-----|----|----|
| 1 F | 116 | A1 | 4 |
| | 117 | A1 | 4 |
| | 118 | A1 | 4 |
| | 119 | A1 | 4 |
| | 120 | A1 | 4 |
| | 121 | A1 | 4 |
| | 122 | A2 | 4 |
| | 123 | A2 | 4 |
| | 124 | A2 | 4 |
| | 125 | A2 | 4 |
| | 126 | A2 | 4 |
| | 127 | A2 | 4 |

| 階 | 室名 | 様式 | 定員 |
|-----|-----|----|----|
| 2 F | 205 | C2 | 4 |
| | 206 | C2 | 4 |
| | 207 | C2 | 4 |
| | 208 | B | 2 |
| | 209 | B | 2 |
| | 210 | B | 2 |
| | 211 | B | 2 |
| | 212 | B | 2 |
| | 213 | B | 2 |
| | 214 | B | 2 |
| | 215 | B | 2 |
| | 216 | A1 | 4 |
| | 217 | A1 | 4 |
| | 218 | A1 | 4 |
| | 219 | A1 | 4 |
| | 220 | A1 | 4 |
| | 221 | A1 | 4 |
| | 222 | A2 | 4 |
| | 223 | A2 | 4 |
| | 224 | A2 | 4 |
| | 225 | A2 | 4 |
| | 226 | A2 | 4 |
| | 227 | A2 | 4 |

| 階 | 室名 | 様式 | 定員 |
|-----|-----|----|----|
| 3 F | 301 | C1 | 4 |
| | 302 | C1 | 4 |
| | 303 | C1 | 4 |
| | 304 | C1 | 4 |
| | 305 | C1 | 4 |
| | 306 | C1 | 4 |
| | 307 | C1 | 4 |
| | 308 | B | 2 |
| | 309 | B | 2 |
| | 310 | B | 2 |
| | 311 | B | 2 |
| | 312 | B | 2 |
| | 313 | B | 2 |
| | 314 | B | 2 |
| | 315 | B | 2 |
| | 316 | A1 | 4 |
| | 317 | A1 | 4 |
| | 318 | A1 | 4 |
| | 319 | A1 | 4 |
| | 320 | A1 | 4 |
| | 322 | A1 | 4 |
| | 323 | A1 | 4 |
| | 324 | A1 | 4 |
| | 325 | A1 | 4 |
| | 326 | A1 | 4 |
| | 327 | A1 | 4 |

| 階 | 室名 | 様式 | 定員 |
|-----|-----|----|----|
| 4 F | 401 | C1 | 4 |
| | 402 | C1 | 4 |
| | 403 | C1 | 4 |
| | 404 | C1 | 4 |
| | 405 | C1 | 4 |
| | 406 | C1 | 4 |
| | 407 | C1 | 4 |
| | 408 | B | 2 |
| | 409 | B | 2 |
| | 410 | B | 2 |
| | 411 | B | 2 |
| | 412 | B | 2 |
| | 413 | B | 2 |
| | 414 | B | 2 |
| | 415 | B | 2 |
| | 416 | A1 | 4 |
| | 417 | A1 | 4 |
| | 418 | A1 | 4 |
| | 419 | A1 | 4 |
| | 420 | A1 | 4 |
| | 422 | A1 | 4 |
| | 423 | A1 | 4 |
| | 424 | A1 | 4 |
| | 425 | A1 | 4 |
| | 426 | A1 | 4 |
| | 427 | A1 | 4 |

